



DEWMARK  
STANDART

SV 24/50


Ширина швов  
50 мм

Накладной  
профиль


Деформации в  
бти плоскостях

Степень  
защиты IP 52

Улица/  
помещение

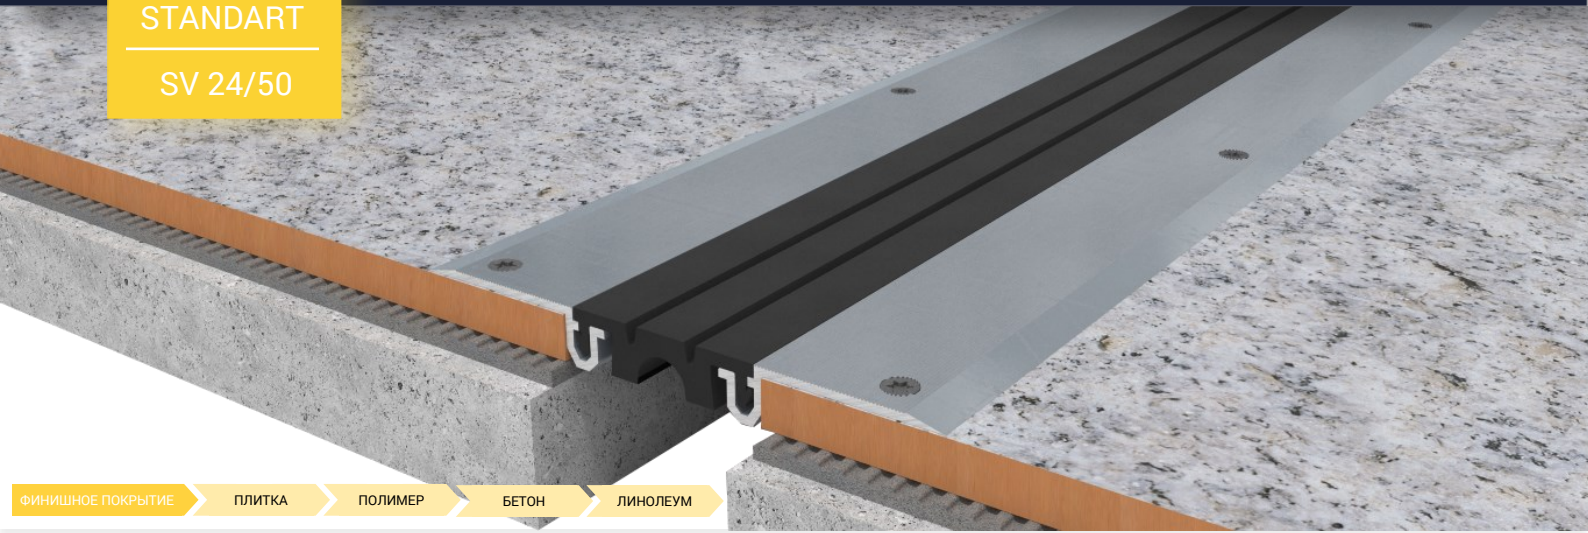

ФИНИШНОЕ ПОКРЫТИЕ ПЛИТКА ПОЛИМЕР БЕТОН ЛИНОЛЕУМ

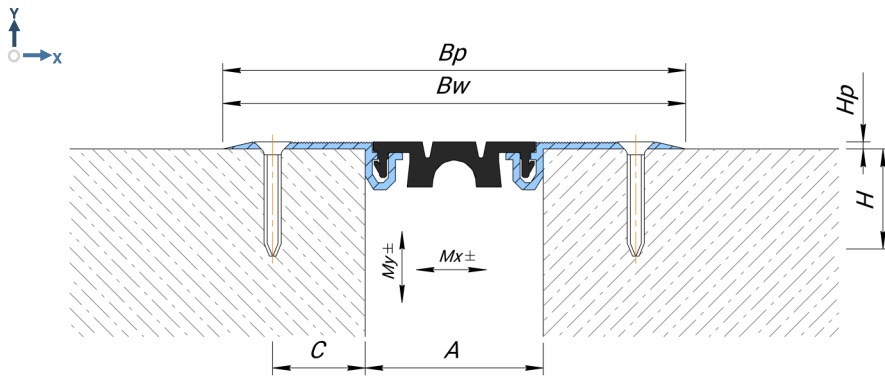

Технические данные		
МАТЕРИАЛ		
Профиль: алюминий EN AW 6060T6, Вставка: ПВХ (масло-бензостойкий)		
ДЛИНА		
3 метра		
СТАНДАРТНЫЙ ЦВЕТ ВСТАВКИ (RAL)		
9005	7035	1015

Профиль	A (мм)	Bw (мм)	Bp (мм)	H (мм)	Hp (мм)	C (мм)	Mx (мм)	My (мм)	Допустимые нагрузки, кН
SV 24/50	50	130	130	10	2	25	16 (+8/-8)	10 (+5/-5)	пешеходные

### Угловые версии

Все профили имеют угловые версии (примыкание пол-стена под углом 90 градусов). Такие профили имеют индекс "E":  
*пример SV-E 24/50*