



DEWMARK
HEAVY

SV 49/60



Ширина швов
60 мм



Закладной
профиль



Нагрузки
до 100 кН




Деформации в
3х плоскостях



Степень
защиты IP 30




Улица/
помещение

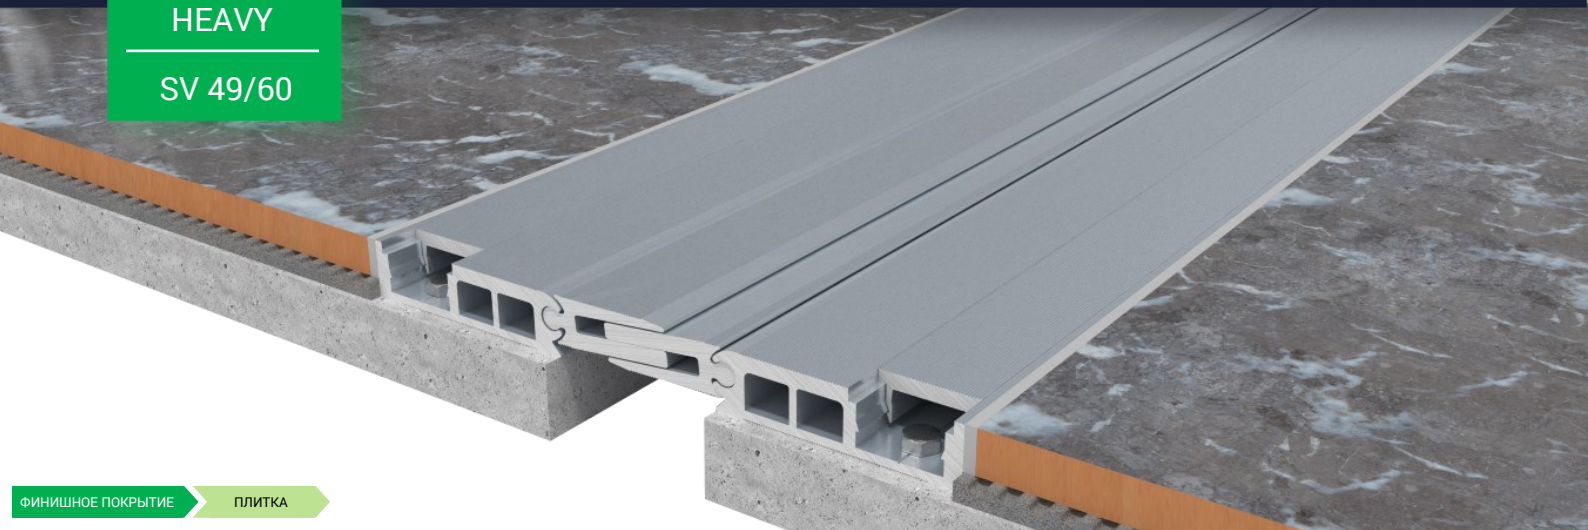

ФИНИШНОЕ ПОКРЫТИЕ

ПЛИТКА

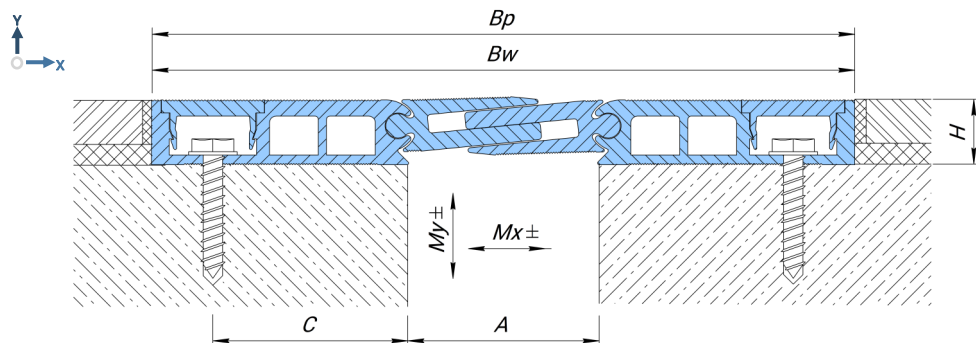

Технические данные

МАТЕРИАЛ

Алюминий EN AW 6060T6

ДЛИНА

3 метра

СТАНДАРТНЫЙ ЦВЕТ

серебристый

Профиль	A (мм)	Bw (мм)	Br (мм)	H (мм)	Hn (мм)	C (мм)	Mx (мм)	My (мм)	Допустимые нагрузки, кН			
SV 49/60/20	60	220	220	15	3,5	60	24 (+12/-12)	20 (+10/-10)	50	100	70	5

! Профиль предназначен для случаев малой монтажной высоты при больших нагрузках и интенсивном движении. Не создает напряжения финишному покрытию пола.

На заказ

Защитное анодирование профилей